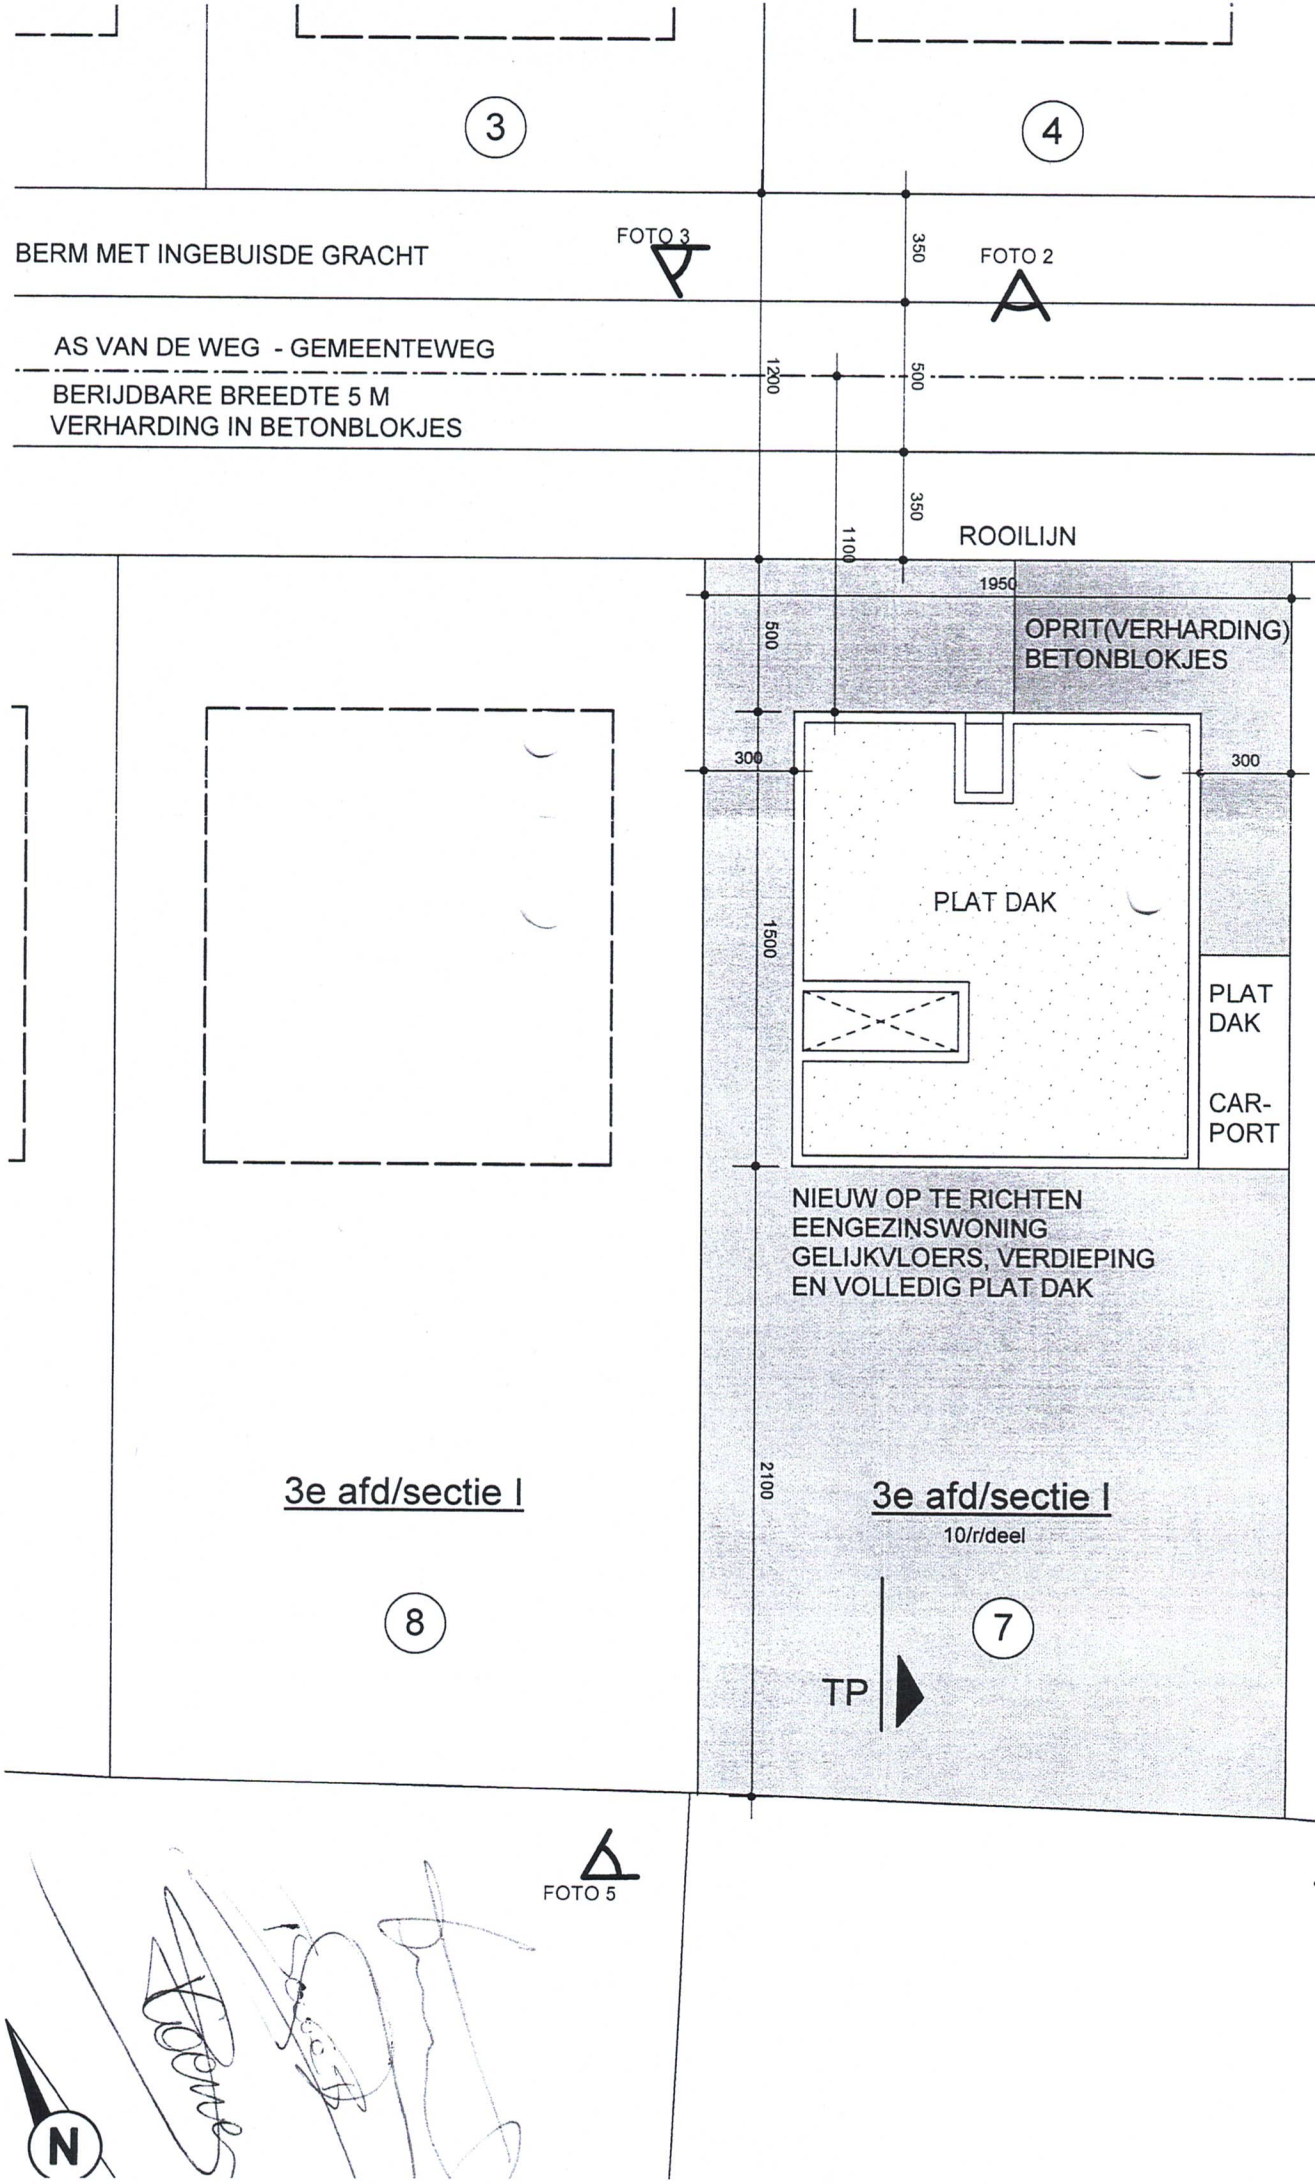

DATUM 24 10 08
SCHAAL 1/250
DOSSIER 0801 BOUV
FASE BA
PLAN
NUMM 00.
ARCHITECTENBURO BART COEN
OMGEV